


Plattegrond

Hieronder zie je een plattegrond, getekend door de vorige bewoners. Linksonder is het woonhuis, waar we als eerste mee aan de slag gaan. Het onderste, horizontale stukje van de 'L' aan de linkerkant is waar we de eerste maanden (jaren? ☐☐) zullen wonen terwijl we het woonhuis verbouwen. Het verticale stuk van die 'L' is de grote schuur. Rechtsboven zijn de kleinere schuurtjes / ruimtes.

BESTAANDE SITUATIE
BOSSCHERWEG 20
6219 NG MAASTRICHT

SCHAAL: 1:250

Z
O
O
R
D

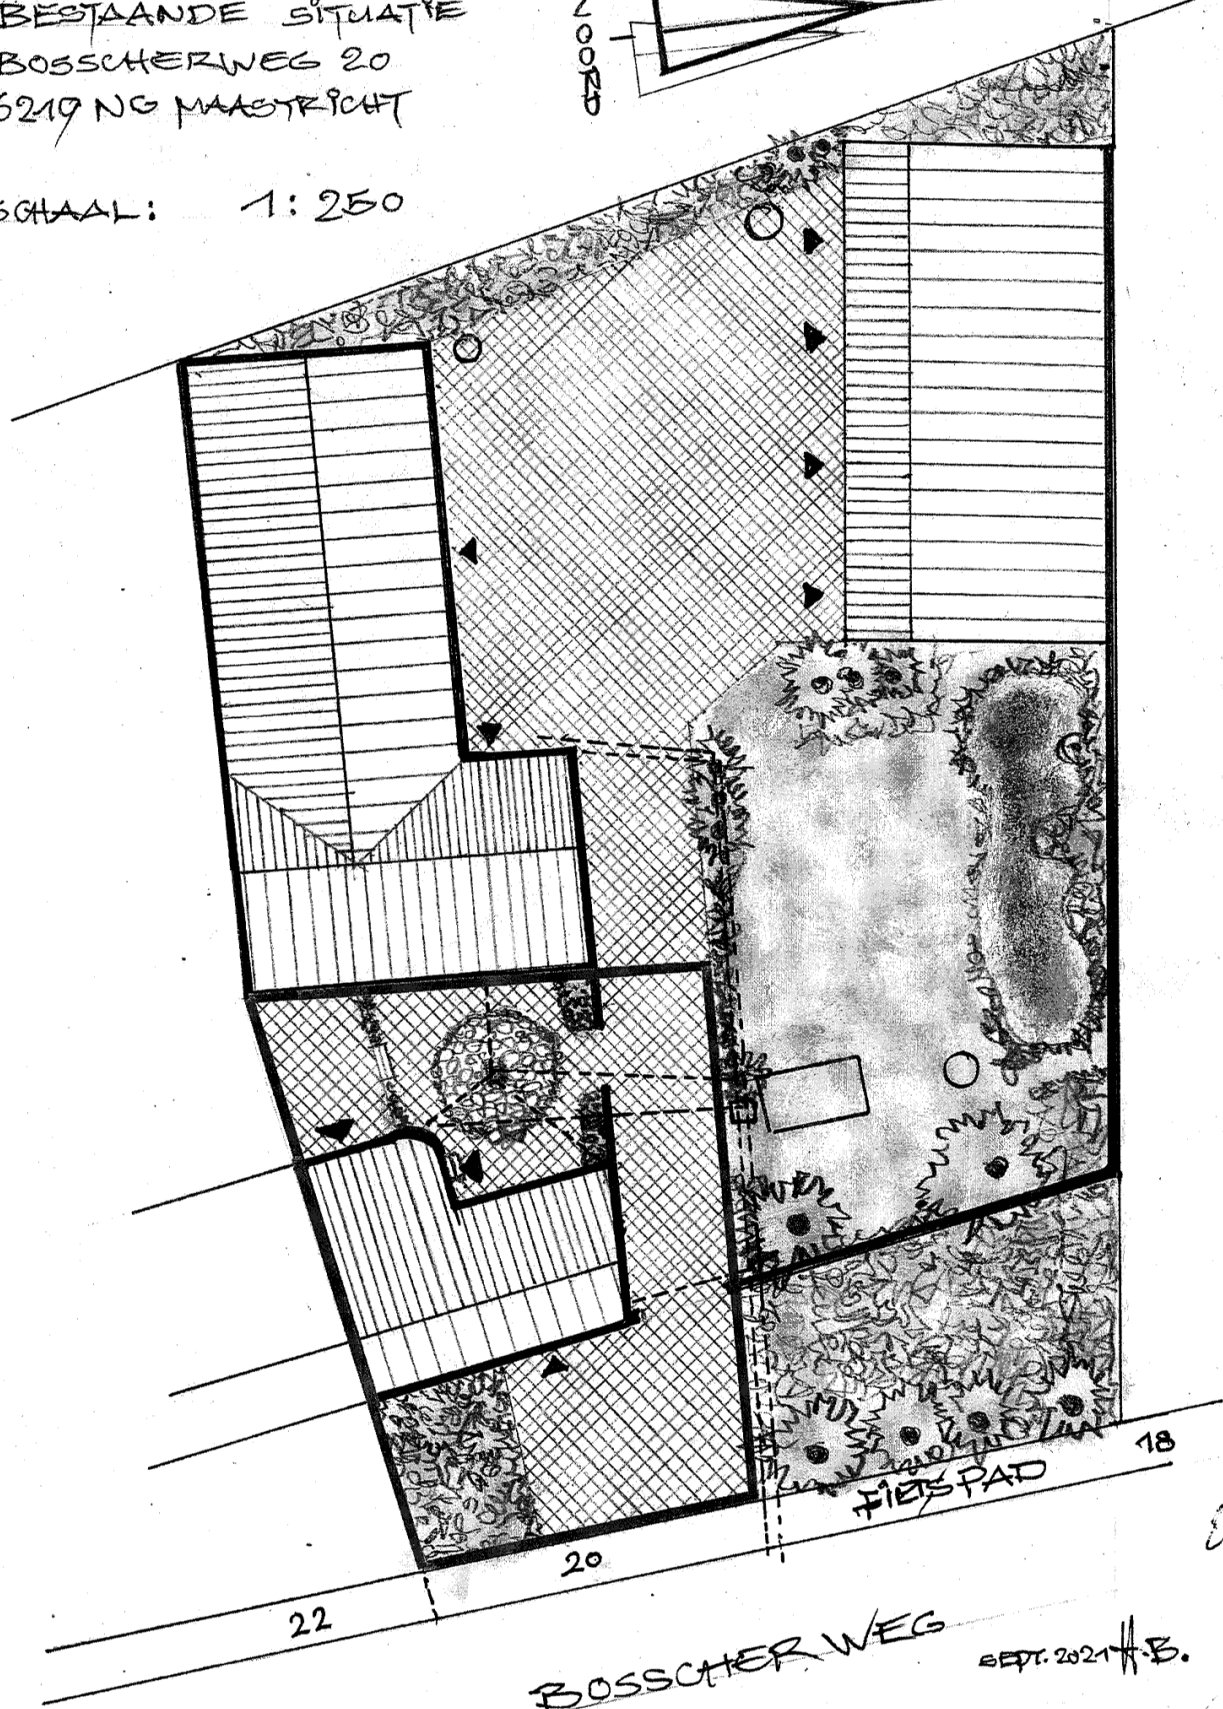

Revisie #4

Gemaakt: 2024-03-24 15:13:10 UTC door Jeroen

Bijgewerkt: 2024-05-23 09:09:34 UTC door Jeroen